







FRIGGEBOD  
PRODUKTIONSHANDLINGAR



**Anagena**  
bygg & snickeri AB

Ritad av:  
Rokas Jazerskas

2021-06-04

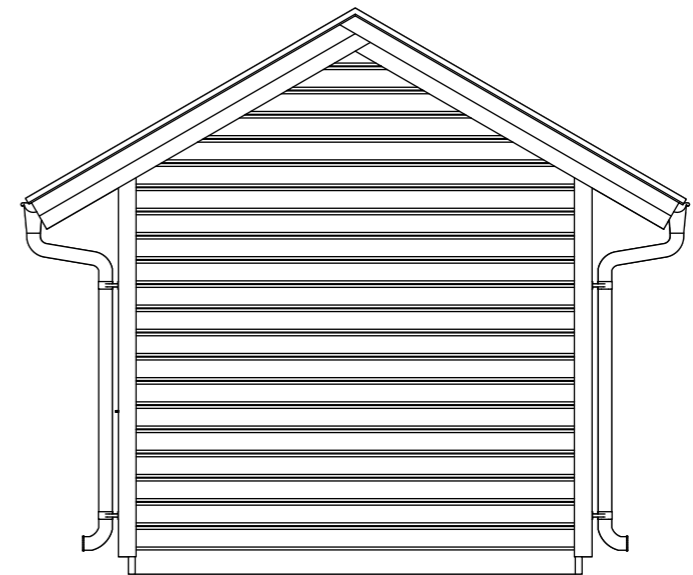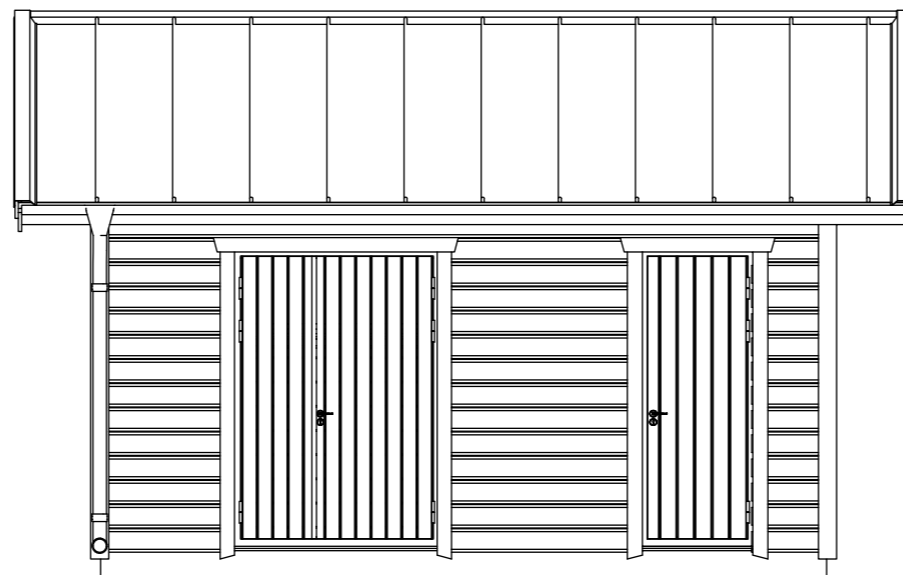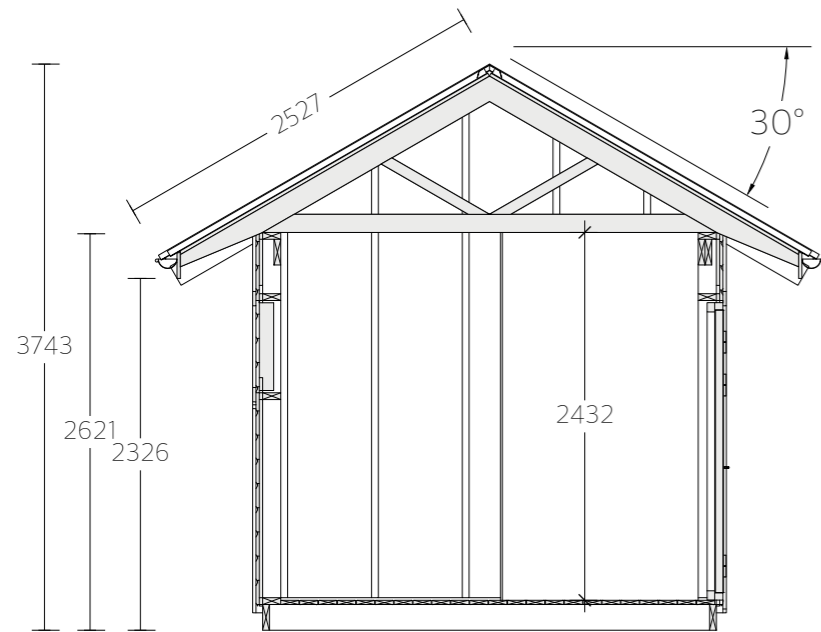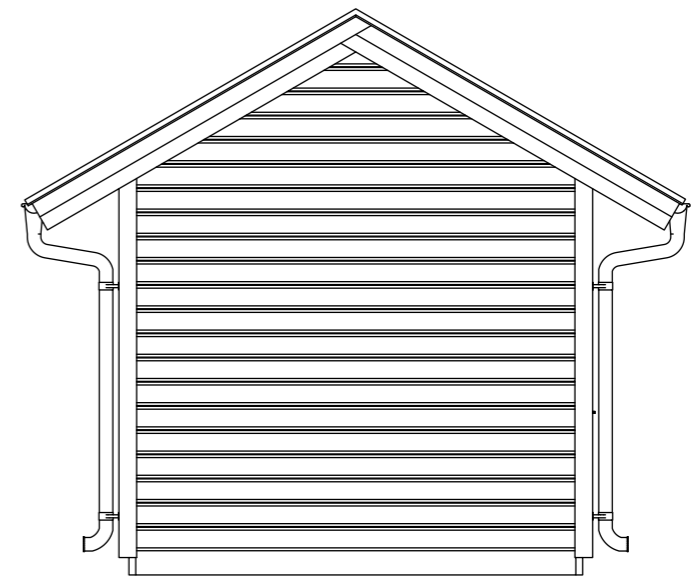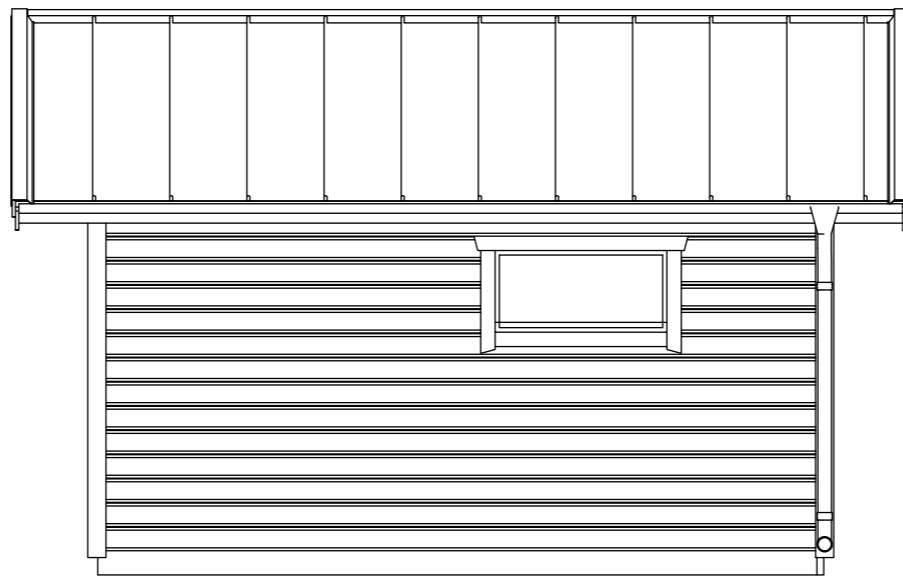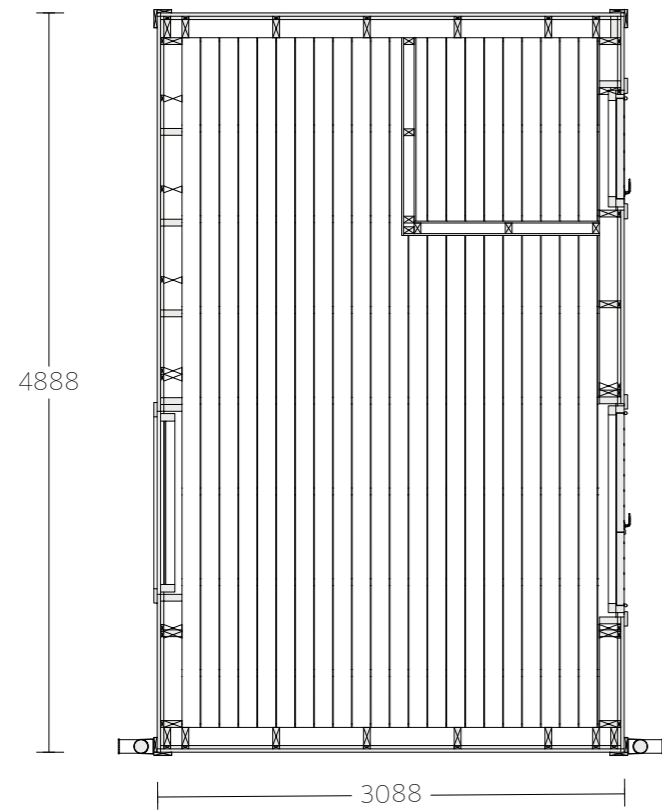

PLAN,  
SEKTION,  
FASAD

 **Anagena**  
bygg & snickeri AB  
FRIGGEBOD


SKALA 1:50



A 01




OBS!  
Vi från insida

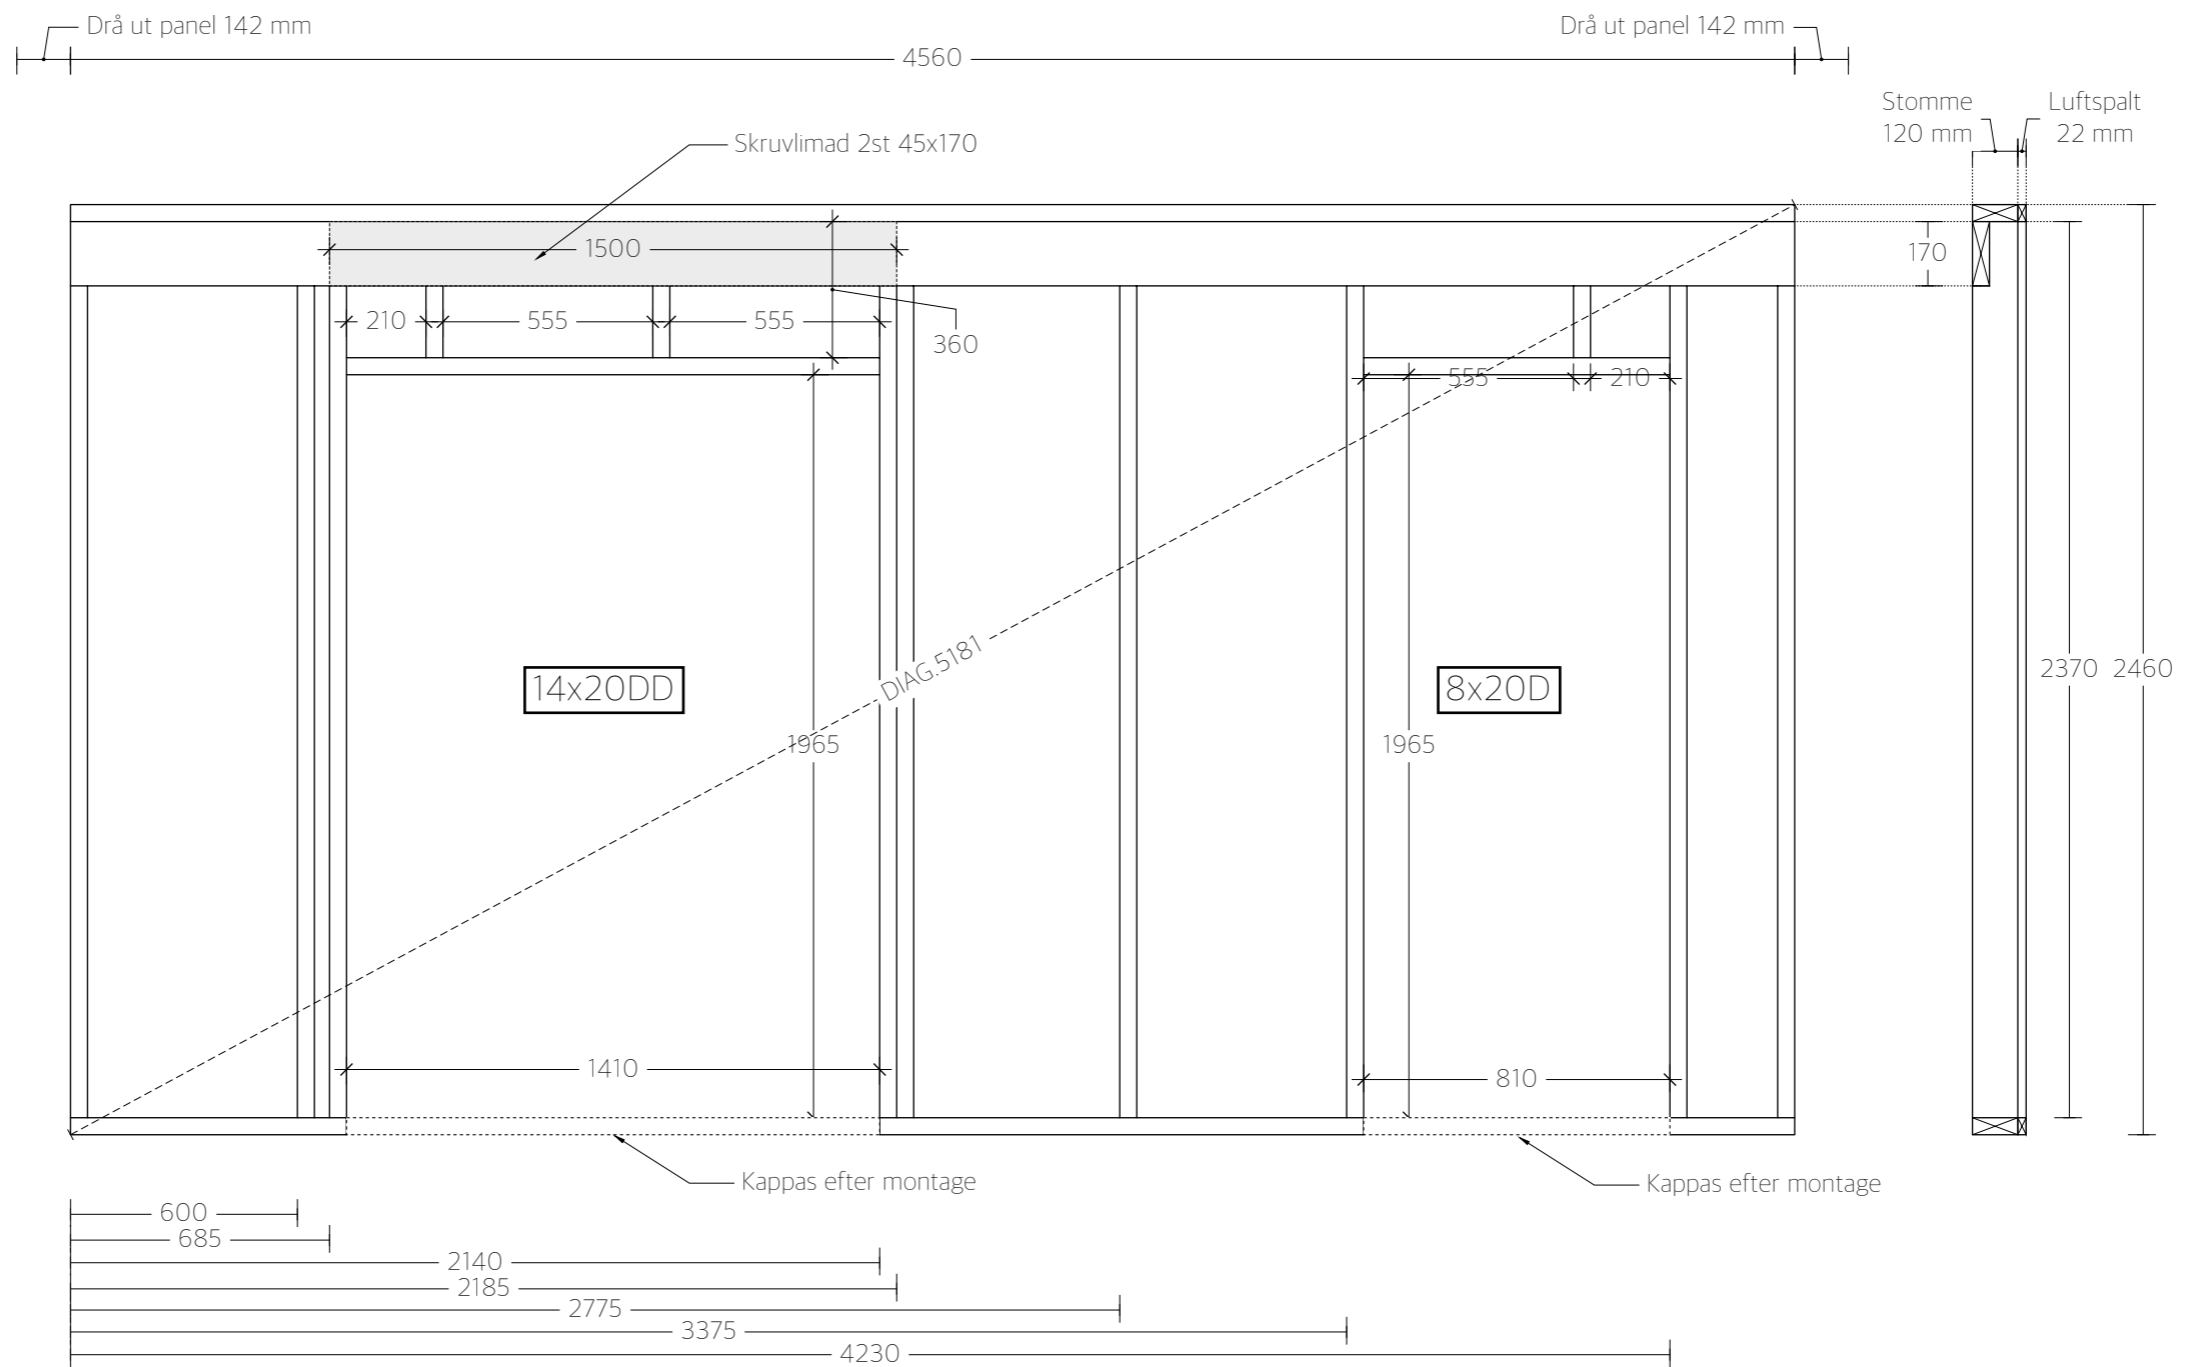


PRODUKTIONSRTNING B

 **Anagena**  
bygg & snickeri AB  
FRIGGEBOD

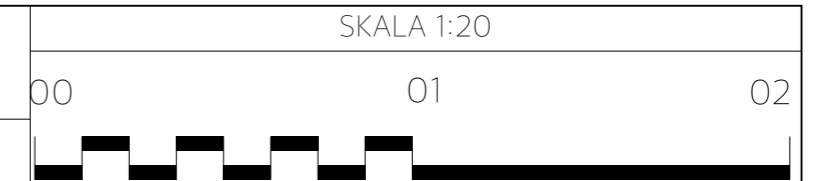


A 03

C

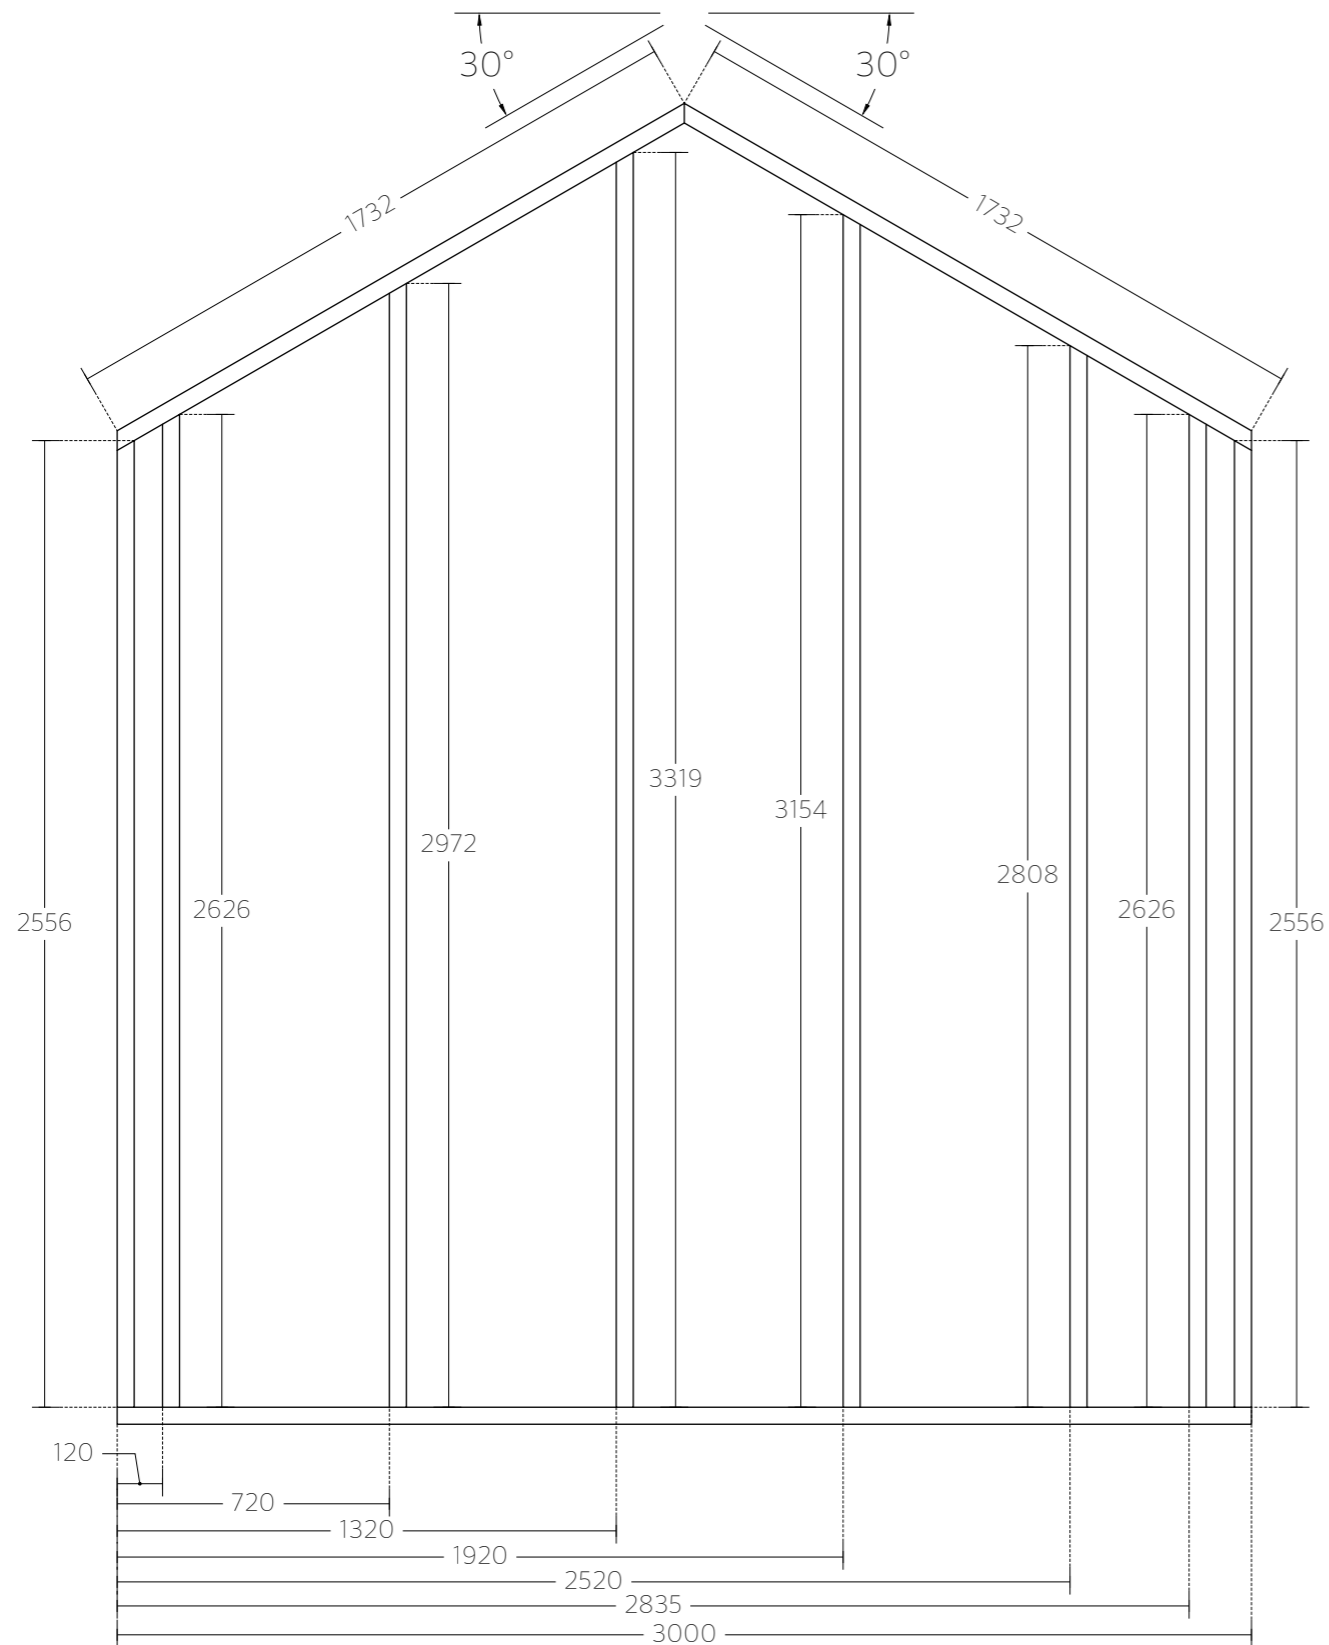


D

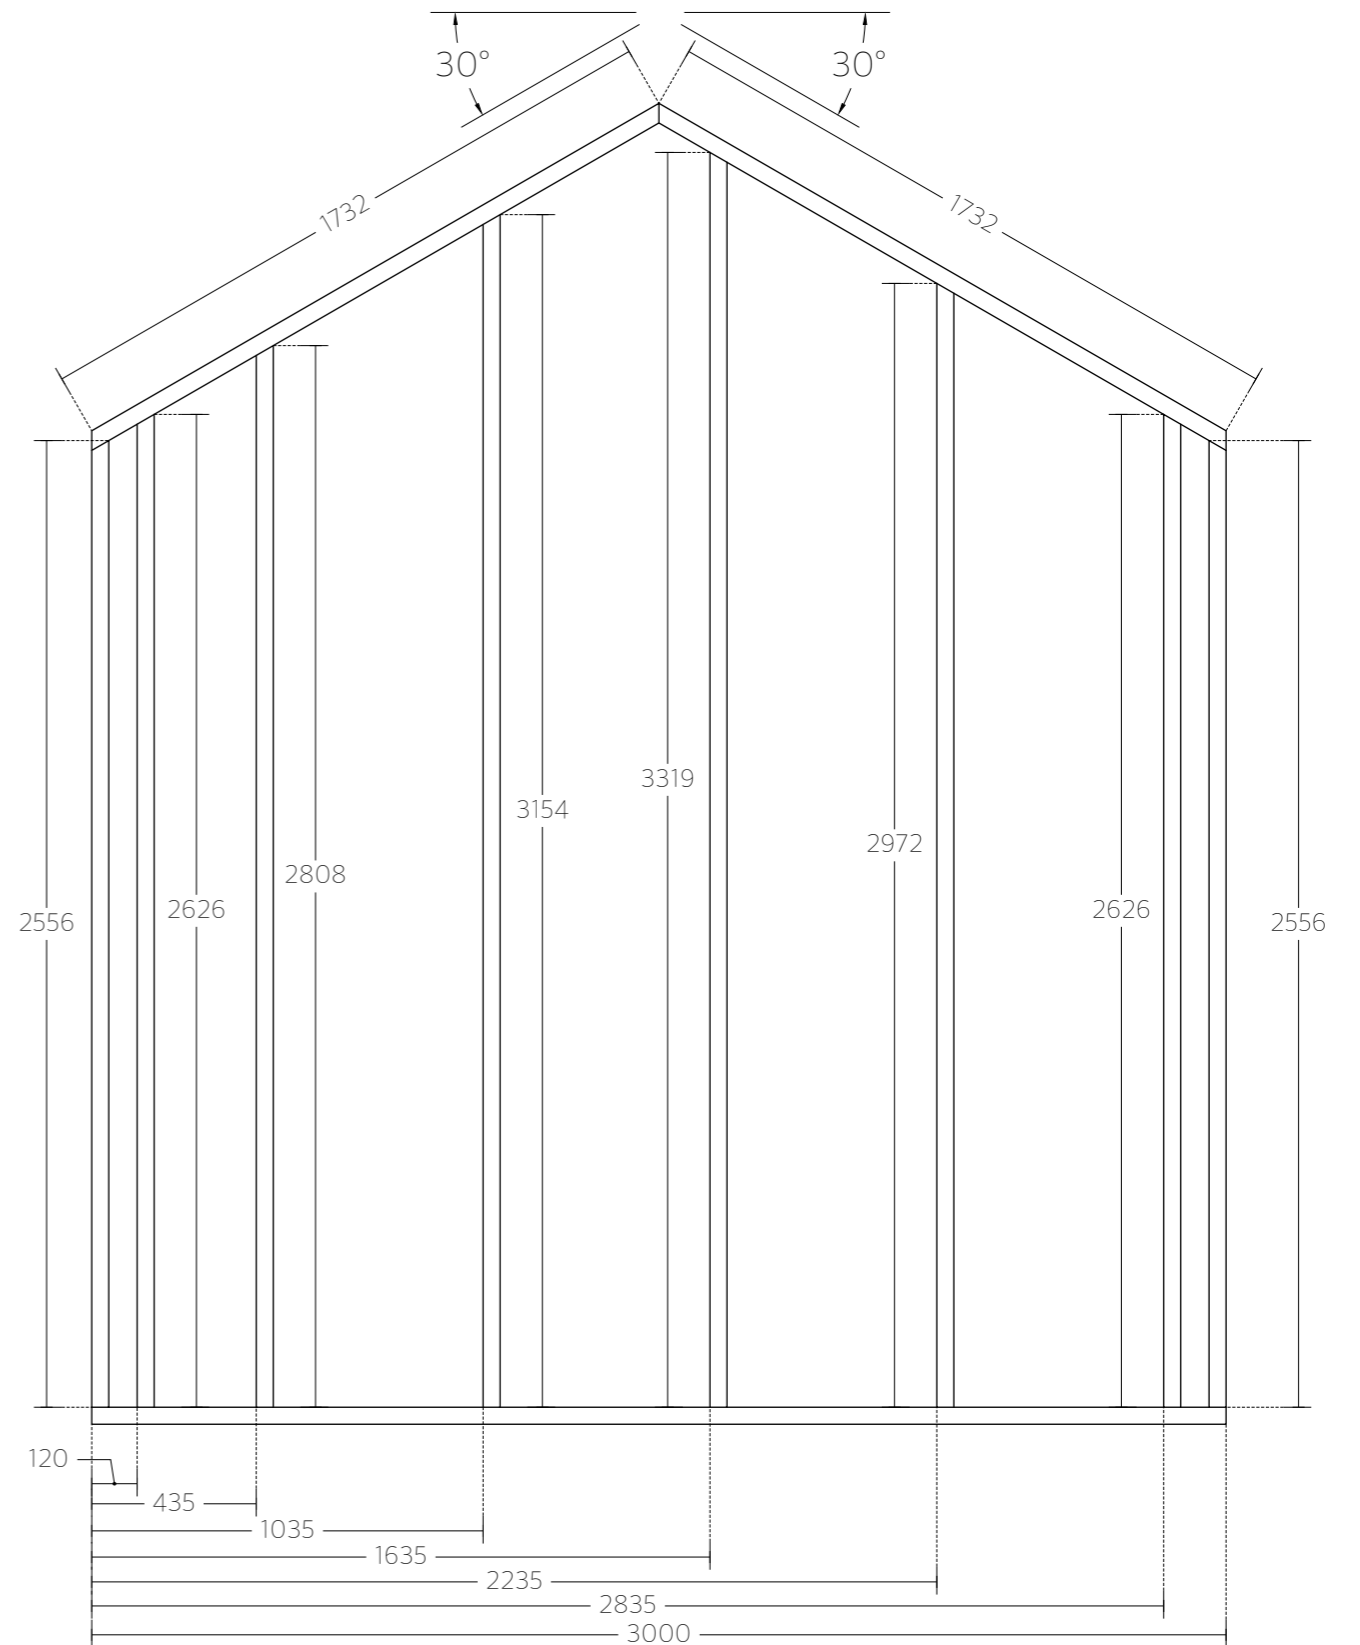


PRODUKTIONSRTNING C & D

SKALA 1:20


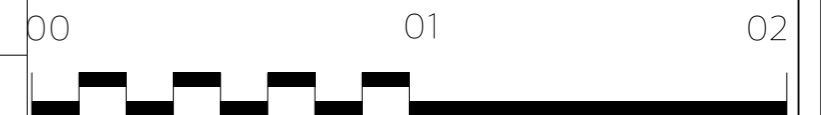


A 04

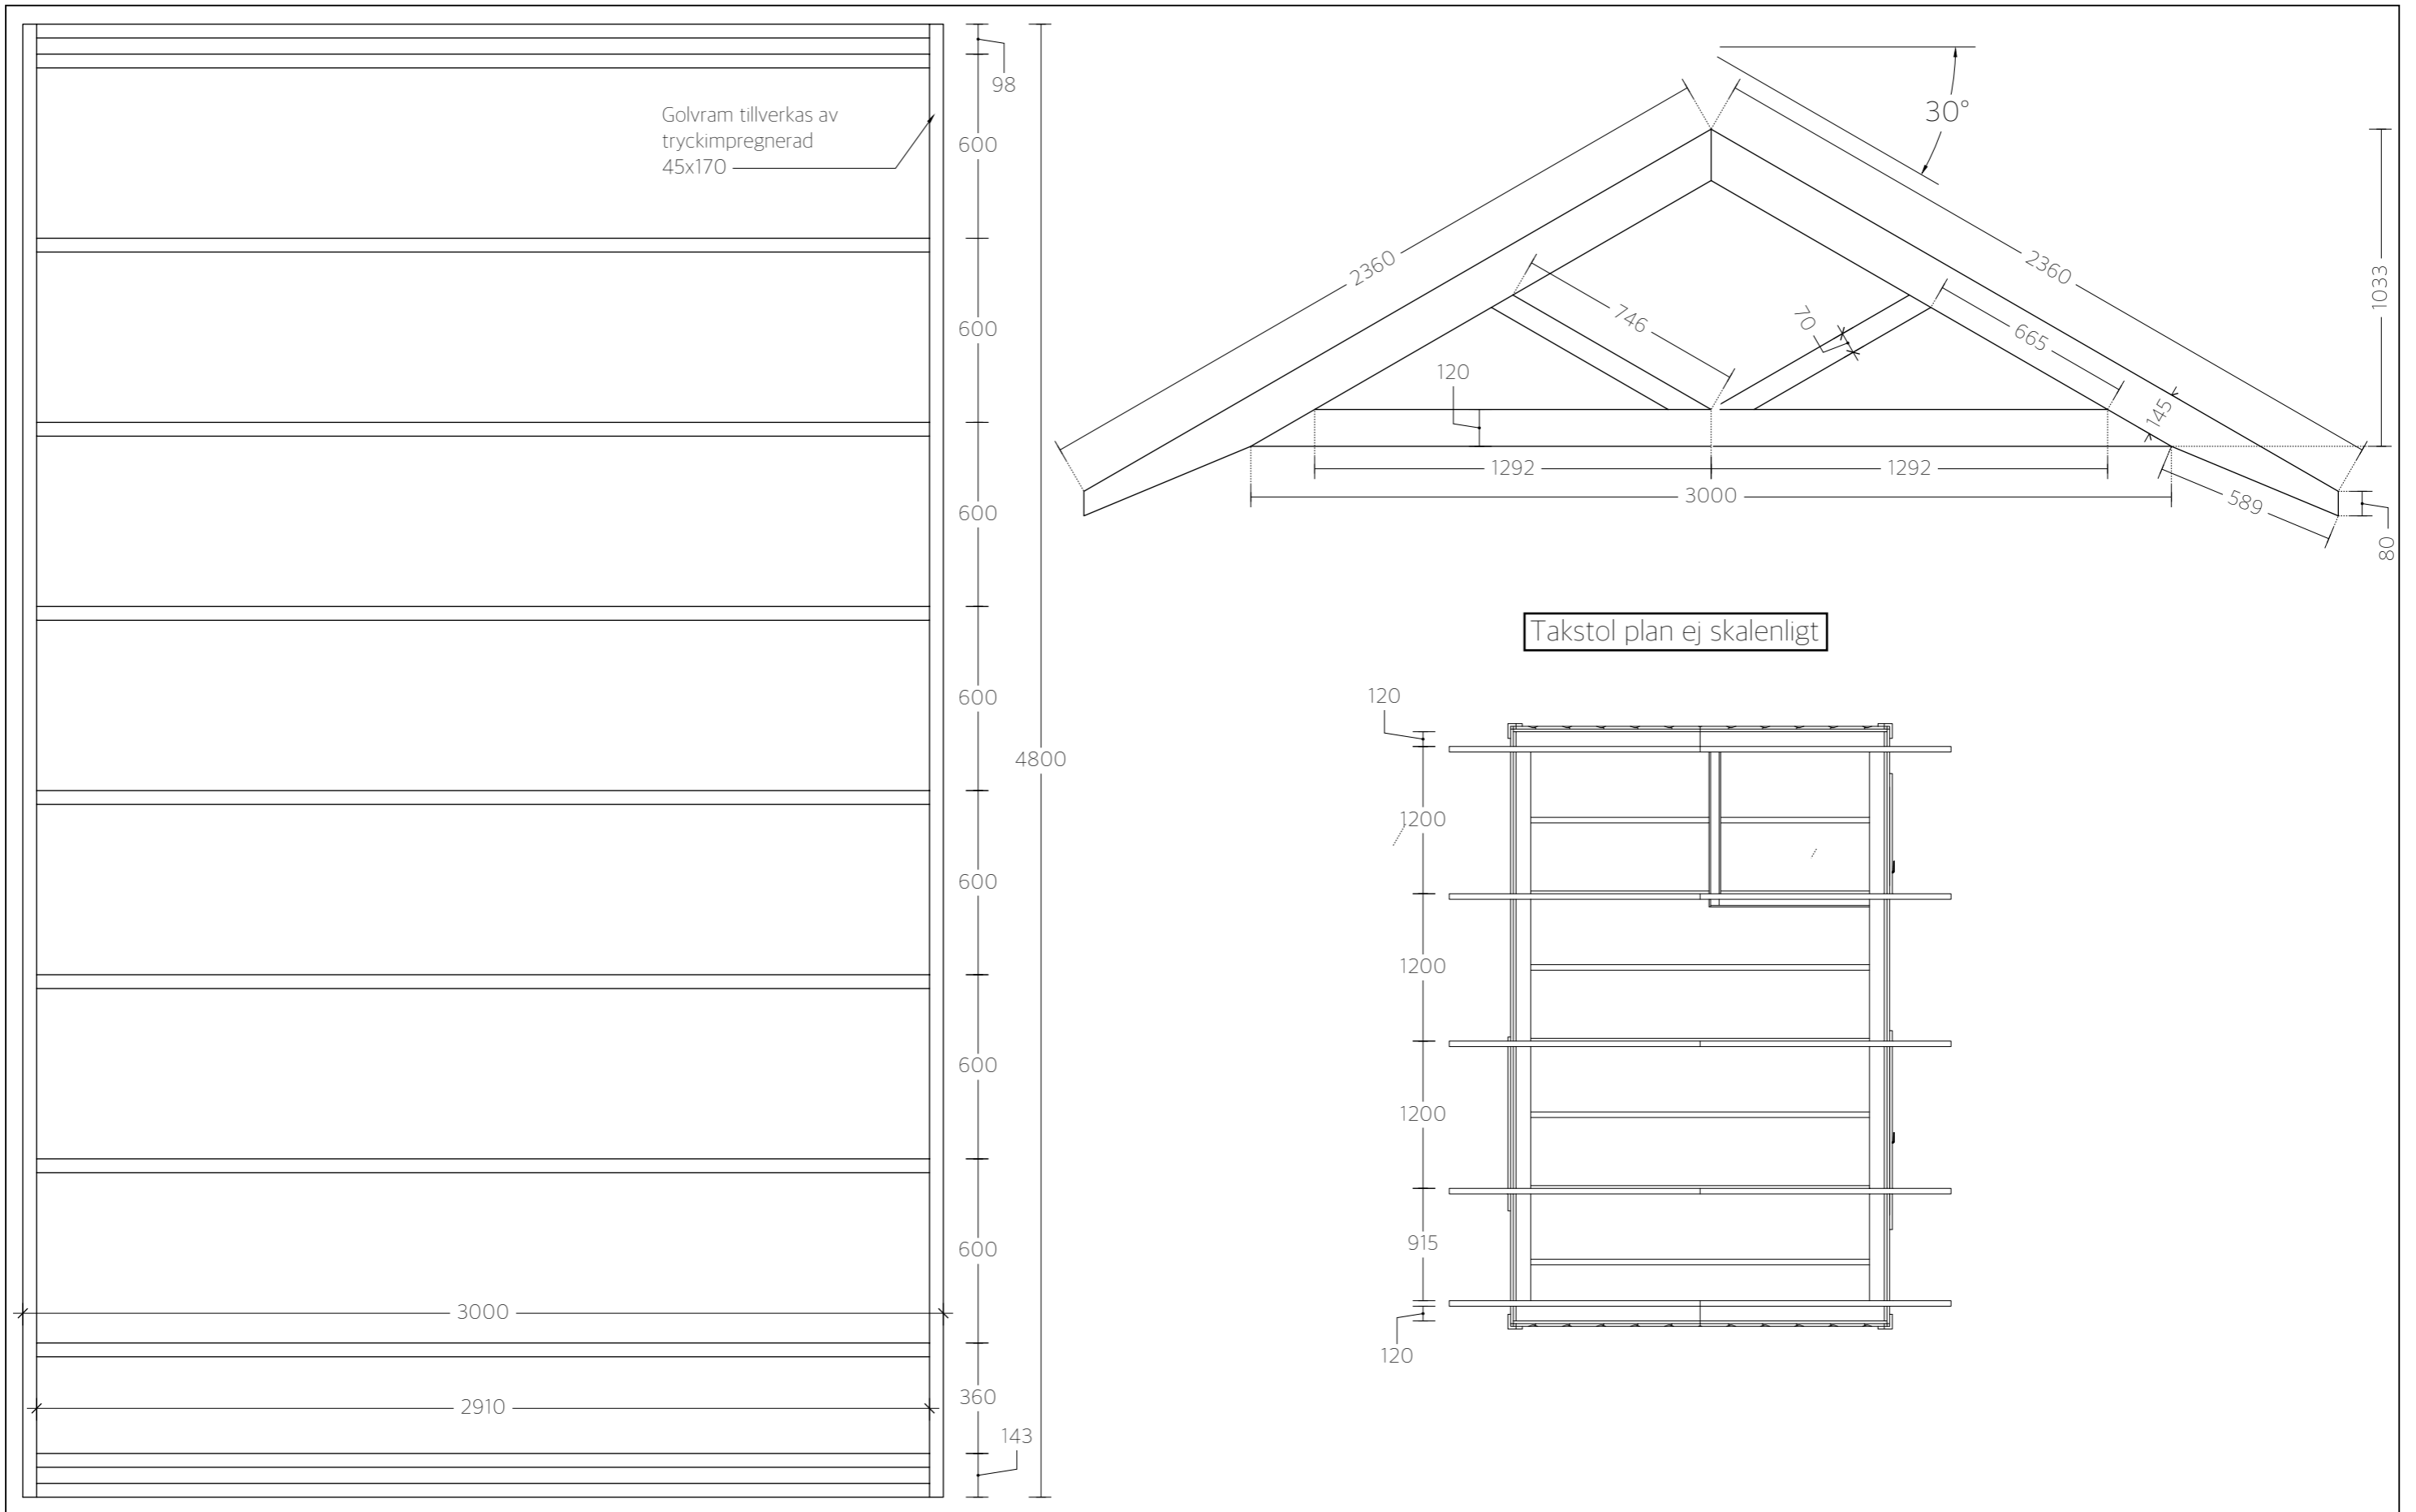

Takstolar,  
Golvräm

Skala 1:50/A3

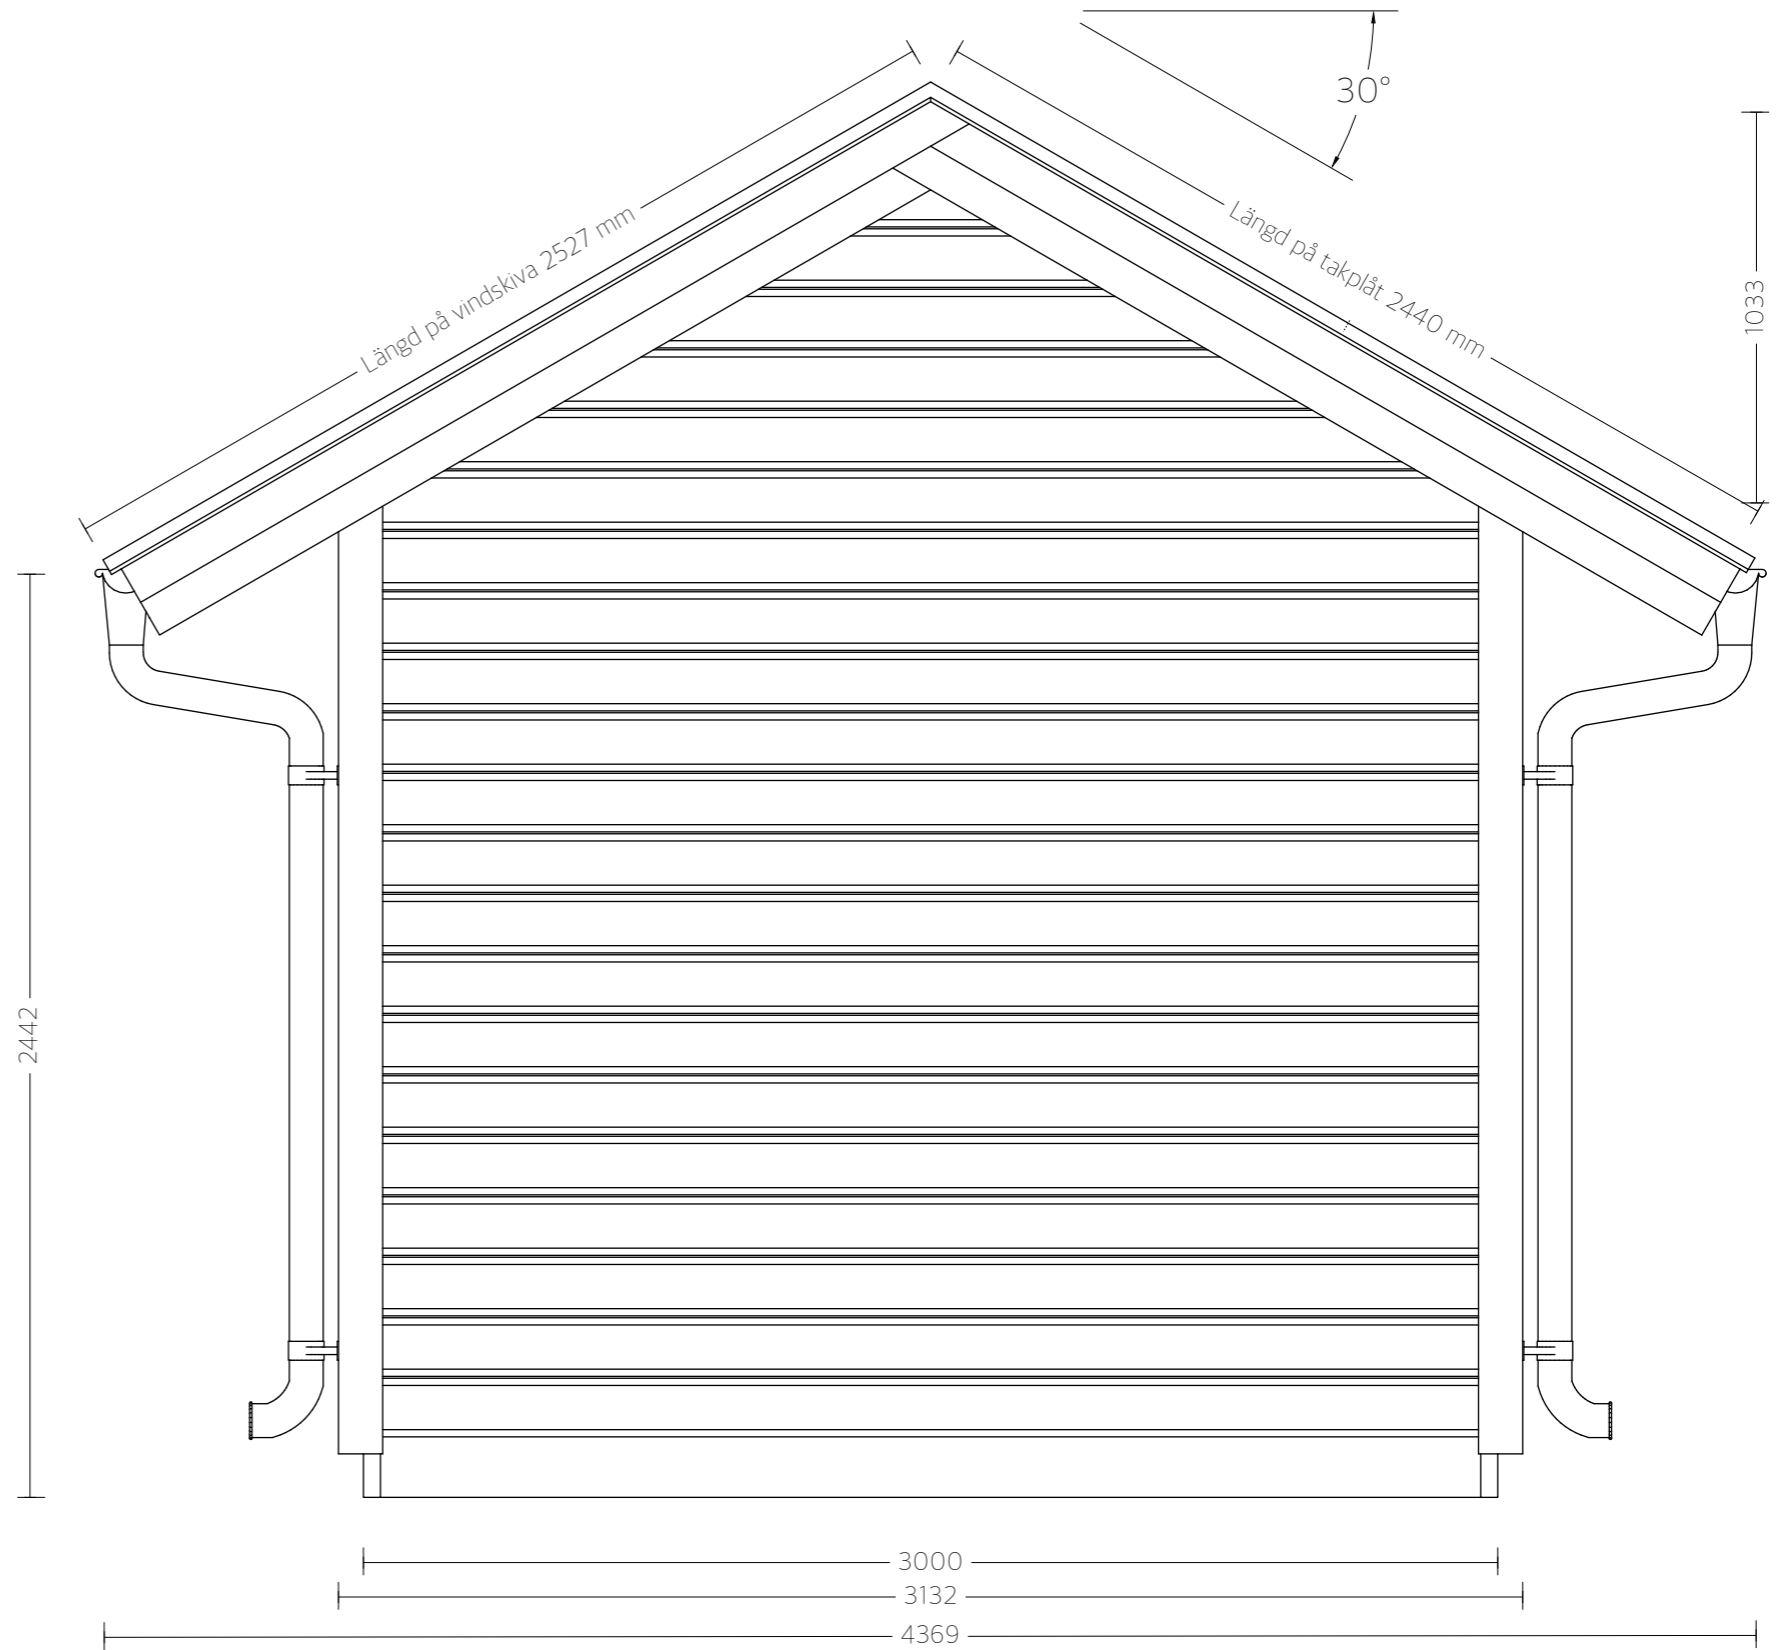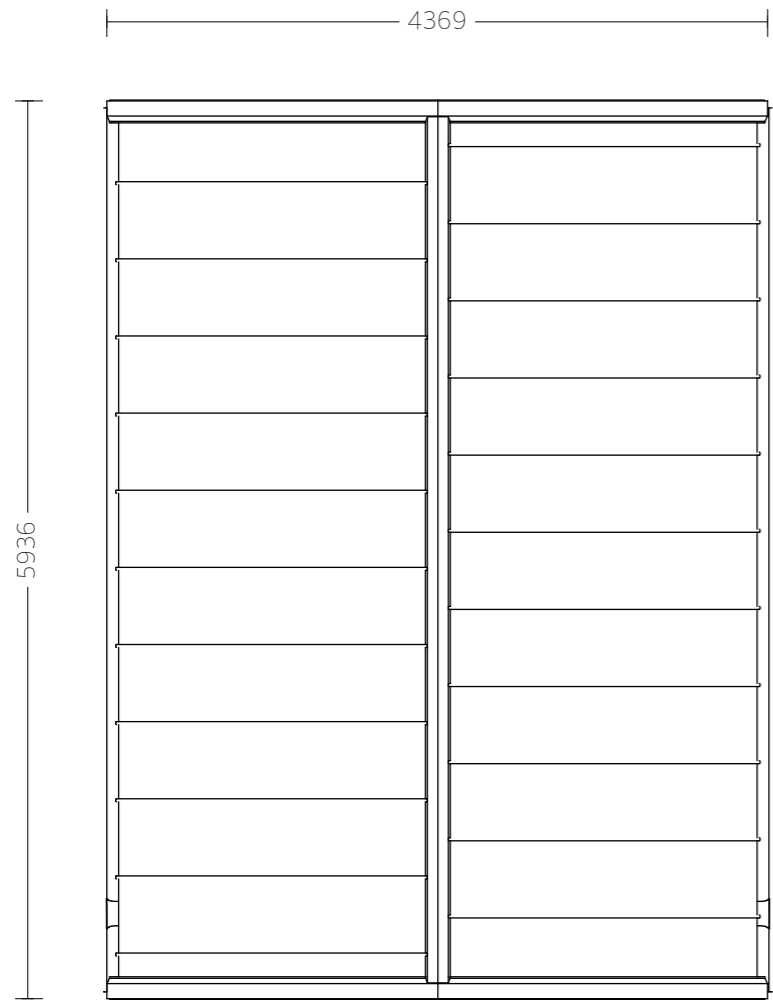

Takplåt beställning